

ΕΦΗΜΕΡΙΣ ΤΗΣ ΚΥΒΕΡΝΗΣΕΩΣ
ΤΗΣ ΕΛΛΗΝΙΚΗΣ ΔΗΜΟΚΡΑΤΙΑΣ

ΑΘΗΝΑ 1 ΟΚΤΩΒΡΙΟΥ 1984 | ΤΕΥΧΟΣ ΤΕΤΑΡΤΟ | ΑΡΙΘΜΟΣ ΦΥΛΛΟΥ 508

ΠΕΡΙΕΧΟΜΕΝΑ

ΑΠΑΛΛΟΤΡΙΩΣΕΙΣ

ΑΠΟΦΑΣΕΙΣ

Αριθ. Ν. 62 (1)

Καθορισμός των ορίων του αιγιαλού και δημιουργία ζώνης παραλίας στη θέση Βαθυλάκομα Μαραθουπόλεως μπροστά στην ιδιοκτησία Γεωργίας συζ. Ιωάννου Φωτεινοπούλου.

Ο ΝΟΜΑΡΧΗΣ ΜΕΣΣΗΝΙΑΣ

Έχοντας υπόψη:

1. Τις διατάξεις των άρθρων 1 μέχρι και 7 του ΑΝ 2344/1940 «περί αιγιαλού και παραλίας», όπως τροποποιήθηκαν και συμπληρώθηκαν με τις διατάξεις: α) του άρθρου 13 του Ν. 1078/80 και β) του άρθρου 23 του Ν. 1337/1983.

2. Τις διατάξεις της παρ. 9 του άρθρου 1 του Κεφαλαίου Β' της Ο. 208/181/26.4.1982 (ΦΕΚ 214/26.4.82 τεύχος Β') κοινής αποφάσεως των Υπουργών Προεδρίας Κυβερνήσεως και Οικονομικών «Αναμόρφωση Συλλογικών Οργάνων Γνωμοδοτικής και Αποφασιστικής αρμοδιότητας του Υπουργείου Οικονομικών».

3. Την από 15.5.84 έκθεση της «Επιτροπής καθορισμού των ορίων του αιγιαλού και παραλίας και θέσεως αμμοληψίας», που καθόρισε τα όρια του αιγιαλού και της παραλίας στην περιοχή Βαθυλάκομμα Μαραθουπόλεως Τριφυλίας και το από Ιούλιο 1983 με κλίμακα 1:500 τοπογραφικό διάγραμμα του τοπογράφου μηχανικού Μηνά Λιόκουρα που θεωρήθηκε την 5.7.83 από τη Δ/νση Τεχνικών Υπηρεσιων της Νομαρχίας Μεσσηνίας και συνοδεύει την έκθεση της προαναφερομένης Επιτροπής.

4. Τη σύμφωνη γνώμη του Γενικού Επιτελείου Ναυτικού, που διατυπώθηκε στο 1872/367/84/18.7.84 εγγραφό του.

5. Τις διατάξεις του άρθρου 1 της παρ. 1 του Ν. 3200/1955 (ΦΕΚ 97/Α/1955) «περί διοικητικής αποκεντρώσεως», σε συνδυασμό με τις διατάξεις του από 28.6.1955 Δ/τος «περί εξαιρέσεως από της κατά το άρθρο 1 παρ. 1 του Ν. 3200/1955 αρμοδιότητος των Νομαρχών, αντικειμένων τινών αρμοδιότητος του Υπουργού Οικονομικών», του Β.Δ. 704/1970 και του άρθρου 1 παρ. 5 του Π.Δ. 71/25.2.84 σχετικά με τη μεταβίβαση αρμοδιοτήτων του Υπουργού Οικονομικών στούς Νομάρχες και στις περιφερειακές Αρχές διανομαρχιακού επιπέδου, αποφασίζουμε:

Επικυρώνουμε την από 15.5.84 Έκθεση της Επιτροπής καθορισμού των ορίων του αιγιαλού και παραλίας και θέσεως αμμοληψίας, καθώς και το από Ιούλιο 1983 τοπογραφικό διάγραμμα, που την συνοδεύει, το οποίο συντάχθηκε από τον Μηνά Λιόκουρα τοπογράφο μηχανικό, με κλίμακα 1:500 και θεωρήθηκε την 5.7.83 από τη Δ/νση Τεχνικών Υπηρεσιών της Νομαρχίας Μεσσηνίας, επί του οποίου η πιο πάνω Επιτροπή, με κόκκινη γραμμή καθόρισε τα όρια του αιγιαλού, στη θέση Βαθυλάκομμα Μαραθουπόλεως Τριφυλίας και με κίτρινη γραμμή τα όρια της παραλίας στην ίδια θέση.

Η παρούσα απόφαση μαζί με την έκθεση και το διάγραμμα, που προαναφέραμε, να δημοσιευτούν στην Εφημερίδα της Κυβερνήσεως σύμφωνα με τις διατάξεις του άρθρου 13 του Ν. 1078/1983.

ΕΚΘΕΣΗ

Επιτροπής Καθορισμού, Ορίων Αιγιαλού και Παραλίας Άρθρο 74 Π.Δ. 636/77 για τον καθορισμό των ορίων του αιγιαλού και παραλίας μπροστά στο κτήμα Γεωργίας συζύγου Ιωάννου Φωτεινόπουλου στην περιοχή Βαθυλάκομμα Μαραθουπόλεως

Οι υπογεγραμμένοι:

1. Μανιάτης Νικόλαος του Αλεξίου ως αναπληρωτής Οικ. Εφόρου Γαργαλιάνων.

2. Αρχικελ/στής Λ.Σ. Πετρόπουλος Χρήστος του Ιωάννου.

3. Γεώργιος Ζέρβας Τοπ. Μηχ/κός της Δ.Τ.Υ.Ν. Μεσσηνίας αναπληρωτής του Δ/ντού Τ.Υ. αποτελούντες Επιτροπή καθορισμού των ορίων του αιγιαλού και της παραλίας, μεταβήκαμε επι τόπου στην προαναφερόμενη περιοχή την 15.5.1984 σύμφωνα με τις οδηγίες του 187.2/168/84 εγγράφου του Γενικού Επιτελείου Ναυτικού.

Λαβόντες υπόψη :

1. Τα από Ιούλιο 1983 τοπογραφικά διαγράμματα του Τοπ. Μηχανικού Μηνά Λιόκουρα, θεωρημένα την 5.7.1983 από τον Δ/ντή Τεχν. Υπηρεσιών, Γεώργιο Διοσυσόπουλο.

2. Τις διατάξεις του Α.Ν. 2344/40, όπως τροποποιήθηκε μεταγενέστερα.

3. Την από την επιτόπια μετάβαση σχηματισθείσα αντίληψη περί του πλάτους της βρεχομένης ζώνης της ξηράς και των λοιπών συναφών στοιχείων ήτοι :

α) Τη μορφολογία της περιοχής που είναι πεδινή.

β) Το γεγονός οτι δεν υπάρχουν ενδείξεις μεταβολής της καταστάσεως της ακτής από διαβρώσεις, προσχώσεις ή εκτελεσθέντα έργα, αποφασίζουμε :

Καθορίζουμε επι του ως ανω τοπογραφικού διαγράμματος :

α) Την οριογραμμή του αιγιαλού 1, 2, 3....8 της οποίας οι κορυφές εξασφαλίζουνται από μόνιμα εκ μπετόν ορόσημα ως εις διαγραμμα.

β) Την οριογραμμή της παραλίας 1', 2', 3', ...8' ομοίως οι κορυφές εξασφαλίζονται όπως και αυτές της οριογραμμής του αιγιαλού.

γ) Οτι καθορίζεται ζώνη παραλίας πλάτους 10μ. επειδή δεν εξυπηρετούνται οι σκοποί του άρθρου 7 παράγρ. 1 Α.Ν. 2344/40.

Η Επιτροπή

1. ΝΙΚΟΛΑΟΣ ΜΑΝΙΑΤΗΣ
2. ΠΕΤΡΟΠΟΥΛΟΣ ΧΡΗΣΤΟΣ
3. ΓΕΩΡΓΙΟΣ ΖΕΡΒΑΣ

Καλαμάτα, 9 Αυγούστου 1984

Ο Νομάρχης
ΝΙΚΟΣ ΦΑΡΜΑΚΗΣ


ΤΟΠΟΓΡΑΦΙΚΟ ΔΙΑΓΡΑΜΜΑ

ΚΑΘΟΡΙΣΜΟΥ ΟΡΙΩΝ ΑΙΓΙΑΛΟΥ - ΠΑΡΑΛΙΑΣ


ΠΕΡΙΟΧΗ: Κοινότης Μαραθουπόλεως (θέσις Βαθυλάκκωμ.)
ΕΝΔΙΑΦΕΡΟΜΕΝΟΣ: Γεωργία συζ. Ιωάννου Φωτεινόπυλου
ΕΠΑΡΧΙΑ: Τριφυλίας.
ΑΡΜΟΔΙΑ ΟΙΚΟΝ. ΕΦΟΡΙΑ: Γαργαλιάνων.
ΝΟΜΑΡΧΙΑ: Μεσσηνίας
ΚΛΙΜΑΞ: 1:500


ΤΡΙΓΩΝΟΜ. ΕΞΑΡΤΗΣΙΣ: Εξηρτημένον από Δ δίκτυον Γ.Υ.Σ.
ΥΨΟΜΕΤΡΙΚΗ ΑΦΕΤΗΡΙΑ: Δ Κάβος Ζβίγγου Γ.Υ.Σ
ΚΕΝΤΡΟΝ ΦΥΛΛΟΥ ΧΑΡΤΟΥ: ΦΙΛΙΑΤΡΑ φ=37°15' L=4°15'

ΜΕΘΟΔΟΣ ΑΠΟΤΥΠΩΣΕΩΣ: Ταχυμετρία.
ΧΡΟΝΟΛΟΓΙΑ ΑΠΟΤΥΠΩΣΕΩΣ: Ιούνιος 1983.
ΥΠΟΜΝΗΜΑ ΣΥΜΒΟΛΩΝ:
Κολωνάκια (Π1,Π2,Π3...) από Μπετόν.
Κτίσματα.
περίφραξις.
Βραχώδης ακτή (πουρόπετρα).

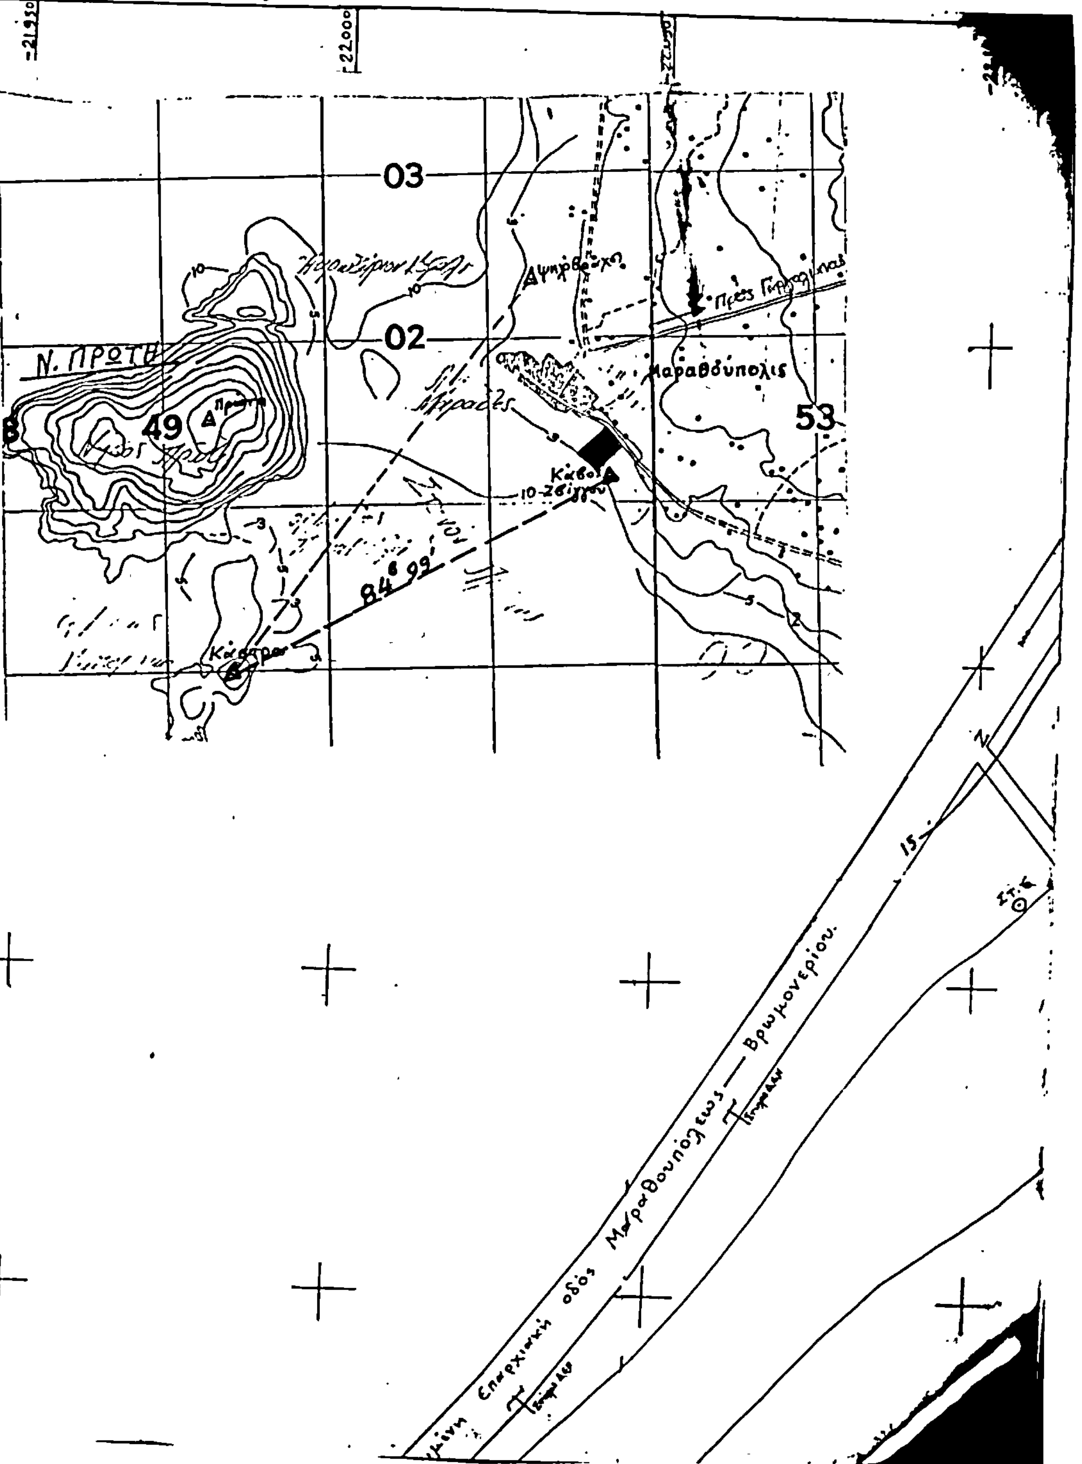

22100
22050
22000
21950
21900
21850
Θάλασσα
10350
10300
10250
10200
10150

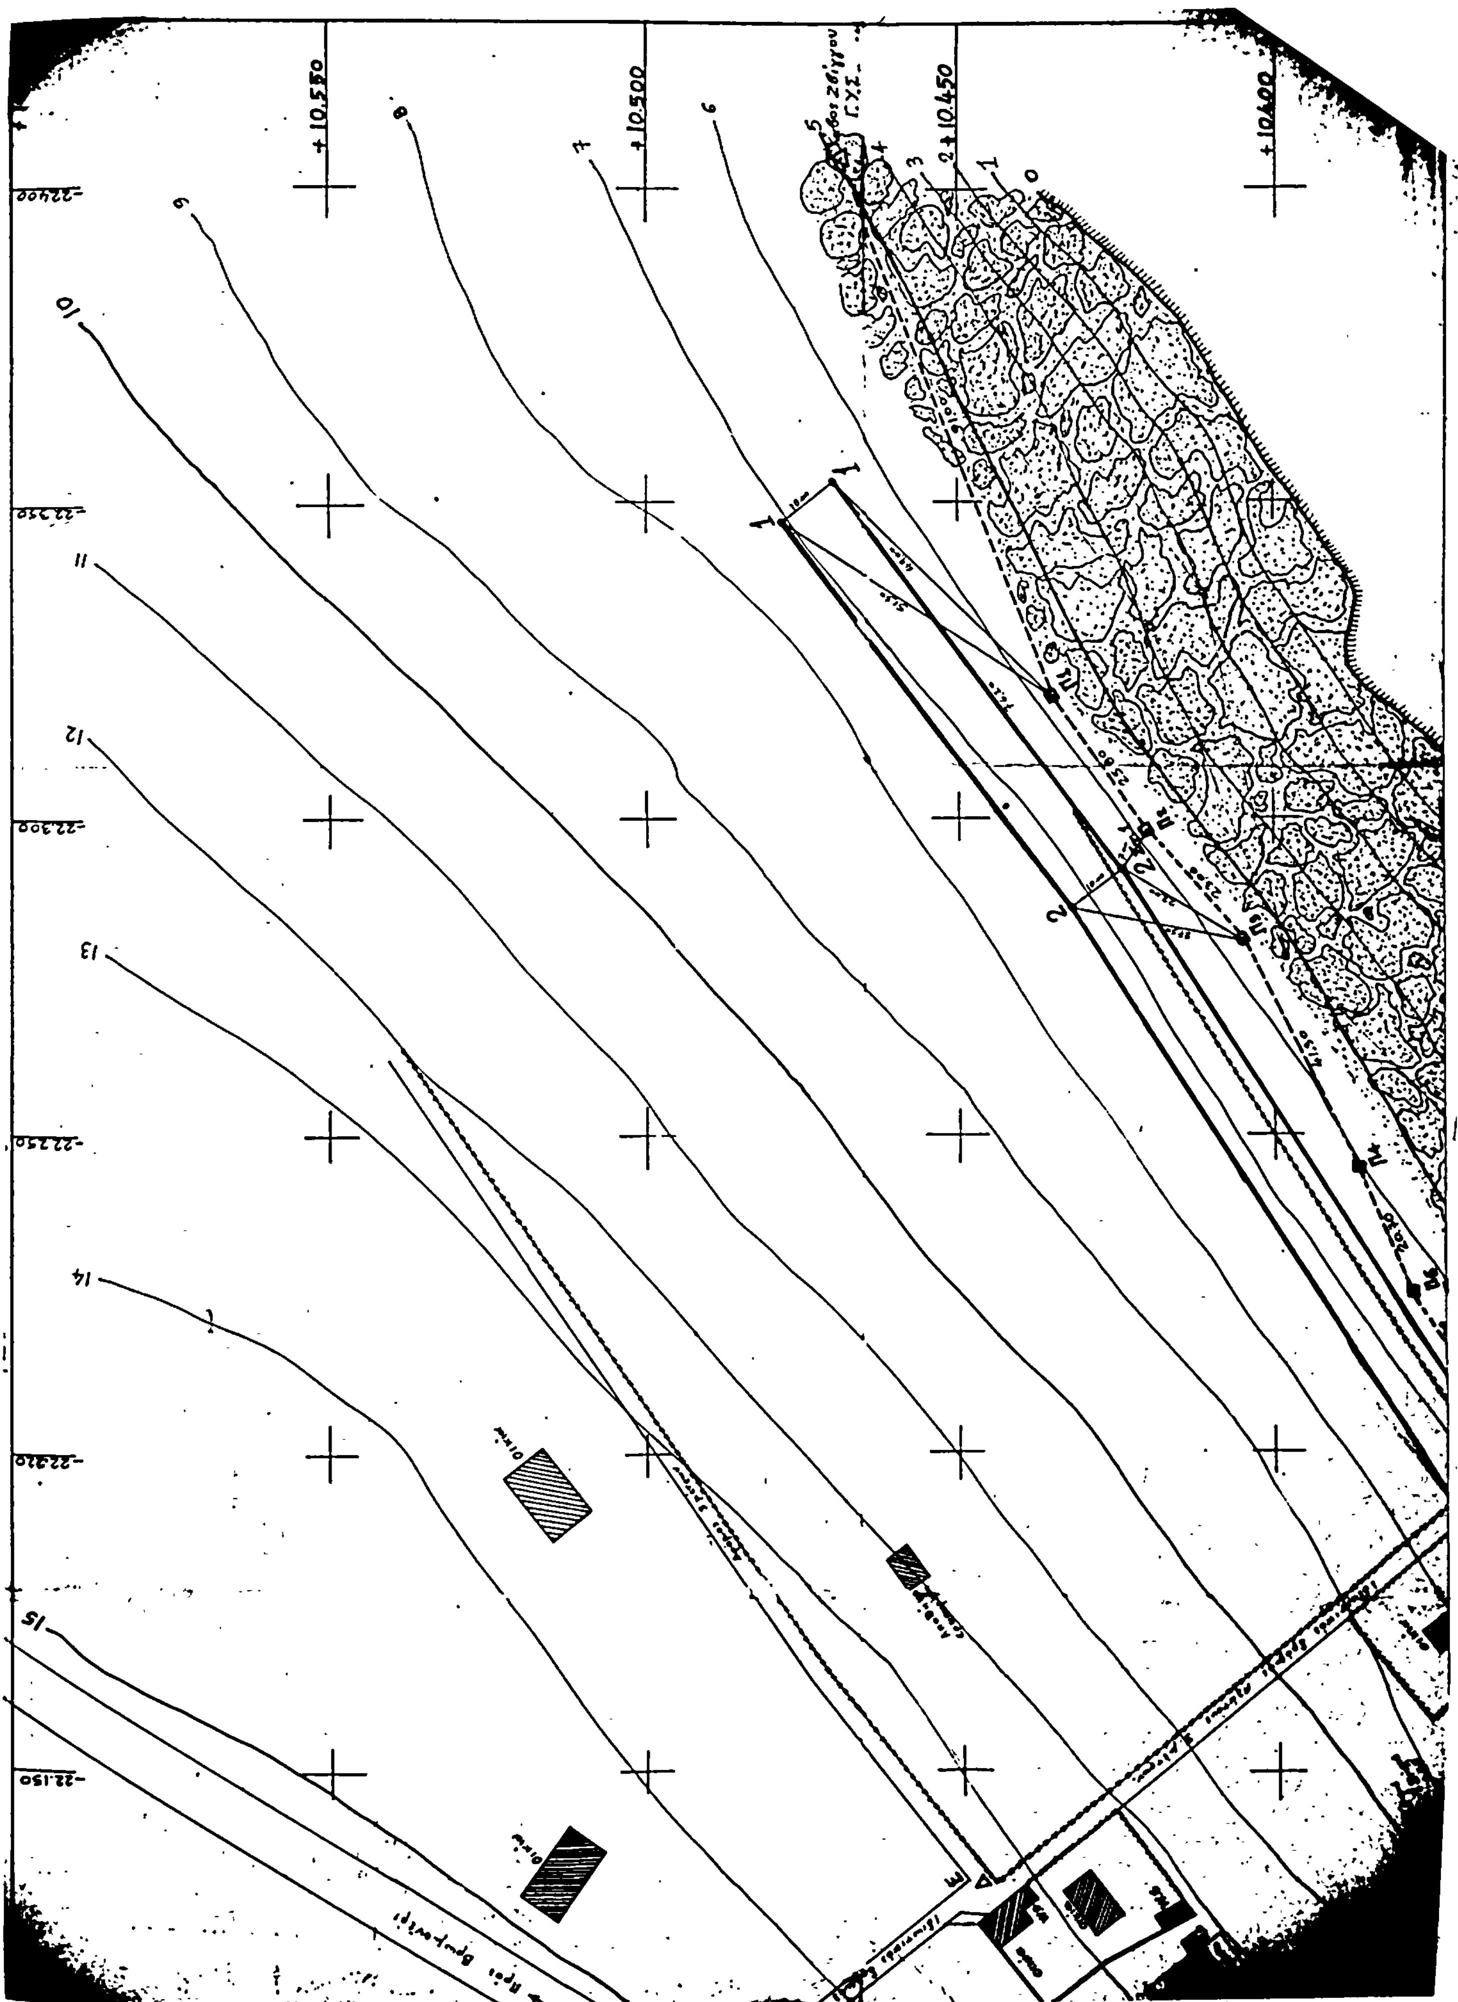

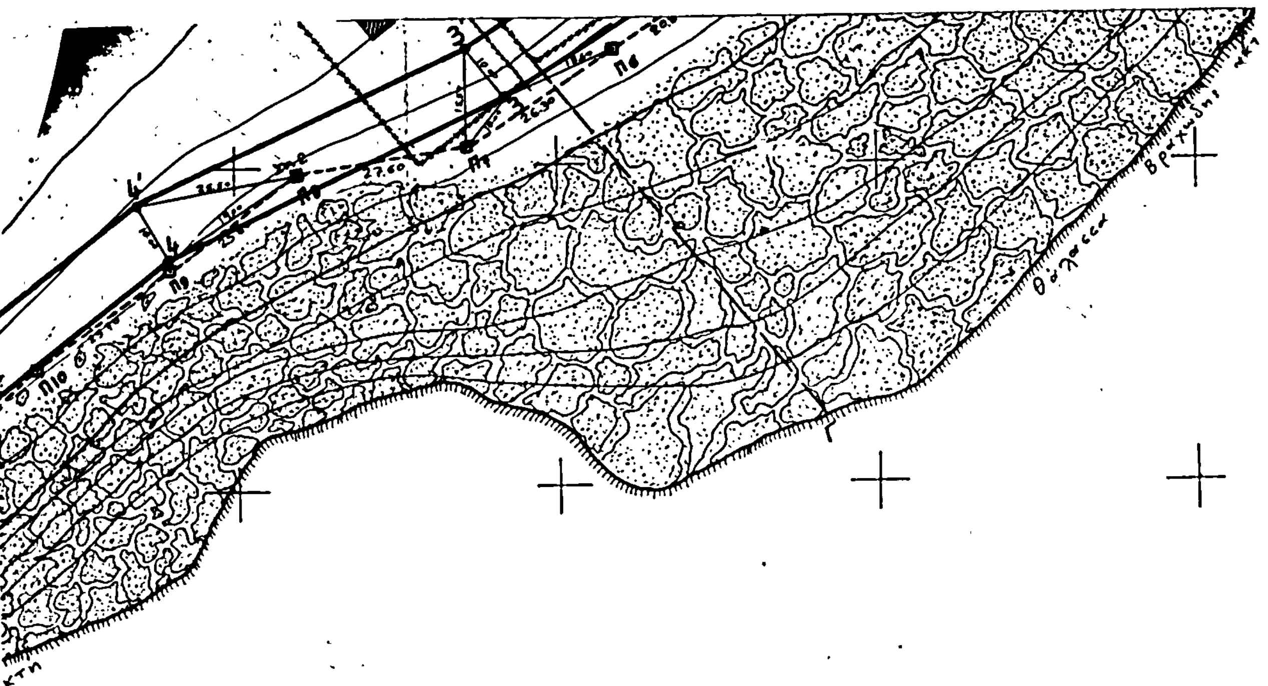

ΥΠΟΜΝΗΜΑ ΕΠΙΤΡΟΠΗΣ

1ον) Το παρόν Τοπογραφικό διάγραμμα συνοδεύει την από 15/5/1984 έκθεσιν της επιτροπής Καθορισμού των ορίων του Αιγιαλού – Παραλίας. (άρθρον 74 ΠΔ 636/77) =

2ον) ——— (κόκκινη) 1, 2, 3, 4..... οριογραμμής Αιγιαλού.
═══ (κίτρινη) 1', 2', 3', 4'...... » Παραλίας.–

3ον) Αι κορυφαί των οριογραμμών εξασφαλίζονται ως σημειούται εις το διάγραμμα δι' αποστάσεων:– από σταθερά σημεία.–


4ον) Δεν υπάρχουν κτίσματα εις την Ζώνην της Παραλίας.

ΚΑΛΑΜΑΤΑ ΙΟΥΛΙΟΣ 1983

Ο ΣΥΝΤΑΞΑΣ

ΜΗΝΑΣ Β. ΔΙΟΚΟΥΡΑΣ
ΑΓΡΟΝΟΜΟΣ - ΤΟΠΟΓΡΑΦΟΣ ΜΗΧΑΝΙΚΟΣ
ΔΙΠΛ. Ε.Μ.Π.
ΟΔΟΣ Μακεδονίας 1
ΚΑΛΑΜΑΤΑ

ΓΕΩΡΓΙΟΣ ΖΕΡΒΑΣ

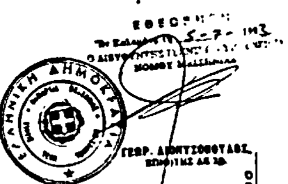

ΓΕΩΡ. ΔΙΟΝΥΣΟΠΟΥΛΟΣ

Ο ΠΡΟΕΔΡΟΣ

ΝΙΚΟΛΑΟΣ ΜΑΝΙΑΤΗΣ

ΤΑ ΜΕΛΗ

1) ΠΕΤΡΟΠΟΥΛΟΣ ΧΡΗΣΤΟΣ Αρχιτέκ. Λ.Σ.

2) ΓΕΩΡΓΙΟΣ ΖΕΡΒΑΣ

ΠΟΛΕΟΔΟΜΙΑ

ΑΠΟΦΑΣΕΙΣ

Αριθ. Τ.Π. 3012 (2)

Τροποποίηση του ρυμοτομικού σχεδίου πόλεως Κοζάνης στην οδό μεταξύ των Ο.Δ. 154 και 155.

Ο ΝΟΜΑΡΧΗΣ ΚΟΖΑΝΗΣ

Έχοντας υπόψη :

1. Το Ν.Δ. της 17.7.1923 για τα σχέδια πόλεων.

2. Το Ν.Δ. 1018/1.1.1971 και τον Α.Ν. 314/1968 για τις αρμοδιότητες των Νομαρχών σε θέματα εγκρίσεως ή τροποποιήσεως σχεδίων πόλεων.

3. Τα Β.Δ. 712/70, 677/71 και 198/72 για τη διοικητική αποκέντρωση, όπως ισχύουν σήμερα.

4. Τη Λ9/1 - 8/3/ 9.9.1971 κοινή απόφαση των Υπουργών Προεδρίας Κυβερνήσεως και εσωτερικών για την οργάνωση των Νομαρχιών.

5. Το Ν. 1032/1980 για τη σύσταση του Υ.Χ.Ο.Π.

6. Το Ν. 8/9.6.73 «περί Γ.Ο.Κ.»

7. Το Ν. 1337/1983 για την επέκταση των πολεοδομικών σχεδίων κ.λ.π. και ειδικότερα το άρθρο 33 παρ. 2 αυτού.

8. Το Π.Δ. 443/2.11.83 (ΦΕΚ 165 Α'/ 17.11.83) για τη μεταβίβαση αρμοδιότητας στούς Νομάρχες έγκρισης τροποποιήσεων ρυμοτομικών σχεδίων σε οικισμούς ανω των 20.000 κατοίκων.

9. Το ρυμοτομικό σχέδιο της πόλεως Κοζάνης που εγκρίθηκε με το Π.Δ. της 22.1/29.1.1923 (ΦΕΚ 32Α').

Έχοντας ιδεί :

α) Τις αποφάσεις 265/1979 και 36/1980 του Δημοτικού Συμβουλίου Κοζάνης με τις οποίες προτείνεται η έγκριση της τροποποίησης του ρυμοτομικού σχεδίου Κοζάνης στα Ο.Τ. 154 και 155.

β) Την από 17.7.1984 εισήγηση του Τμήματος Πολεοδομίας και ΠΕ της Νομαρχίας μας για την έγκριση της υπόψη τροποποίησης.

γ) Τη σύμφωνη γνωμοδότηση του Νομαρχιακού Συμβουλίου Χ.Ο.Π. της Νομαρχίας μας 1984 διατυπώθηκε στο 3ο θέμα της 12ης συνεδρίασης της 19.7.1984 (Ν.Σ. ΧΟΠ αρ. πρ. 21/24.7.1984), και επειδή με την υπόψη τροποποίηση δεν θίγεται το βασικό οδικό δίκτυο, δεν μειώνονται κοινωφελείς ή κοινόχρηστοι χώροι, λαμβάνονται υπόψη λόγοι κυκλοφοριακοί καθώς και ιδιωτικά δίκαια, αποφασίζουμε :

Εγκρίνουμε την τροποποίηση του ρυμοτομικού σχεδίου πόλεως Κοζάνης στην οδό πλάτους 6μ που περιλαμβάνεται μεταξύ των Ο.Τ. 154 και 155 όπως φαίνεται στο διάγραμμα το θεωρημένο από 1.8.1984 από το Τμήμα Πολεοδομίας ΠΕ της Νομαρχίας μας που συνοδεύει την απόφαση αυτή και αποτελεί αναπόσπαστο μέρος της.

Κοζάνη, 6 Αυγούστου 1984

Ο Νομάρχης
ΘΕΟΔΩΡΟΣ ΧΑΛΑΤΣΗΣ

ΤΡΟΠΟΠΟΙΗΣΗ ΕΓΚ. ΣΧΕΔΙΟΥ ΠΟΛΕΩΣ ΚΟΖΑΝΗΣ ΣΤΑ ΟΙΚ. ΤΕΤ. 154-155

ΚΛΙΜΑΞ 1:500

ΕΘΕΩΡΗΘΗ ΑΥΘΗΜΕΡΟΝ

ΝΙΚ. ΜΑΥΡΟΖΟΥΜΗΣ

Κοζάνη

Γραμματέας του Δήμου

ΓΡΗΓ. ΣΑΜΑΡΑΣ

ΘΕΩΡΗΘΗΚΕ

Κοζάνη 1-8-1984

Ο Προϊστάμενος του Τμήματος Πολεοδομίας Ν. Κοζάνης

Εύστ. Καρβέλας

Αρχιτέκτων Μηχ/κός

Συνοδεύει την υπ' αριθμ. Τπ. 3012/6-8-84 απόφαση του Νομάρχη Κοζάνης

Κοζάνη 7-8-1984

Εύστ. Καρβέλας

Αρχιτέκτων Μηχ/κός

Ο.Τ. 153

Ο.Τ. 154

Ο.Τ. 155

Ο.Τ. 158

Ο.Τ. 164

8.00

6.00

ΥΠΟΜΝΗΜΑ	
▬▬	Οικοδομική γραμμή
– – –	Καταργούμενη οικοδομική γραμμή
▬▬	Προτεινόμενη τροποποίησις
–·–·–	όρια ιδιοκτησιών
ΙΣ Π.Κ.	Ισόγειου παλαιού κεραμοσκεπές
Δ.Π.Κ.	Διόροφου παλαιού κεραμοσκεπές

Α/Α	ΠΙΝΑΞ ΙΔΙΟΚΤΗΣΙΩΝ
1	ΚΛΗΡ. ΔΗΜ. ΡΟΥΜΠΟΥΛΗ
2	ΔΗΜΗΤΡΙΟΣ ΠΑΠΑΝΤΙΝΑΣ
3	ΙΩΑΝΝΗΣ ΖΗΓΡΑΣ
4	ΔΗΜΗΤΡΙΟΣ ΖΗΓΡΑΣ
5	ΛΑΖΑΡΟΣ ΨΕΧΟΣ
6	ΑΛΕΞΑΝΔΡΑ ΣΤΕΡΓΙΟΠΟΥΛΟΥ
7	ΠΑΝΑΓΙΩΤΗΣ ΦΟΥΣΚΑΣ

Βεβαιούται

Η παρούσα ... 265/1979 ...